


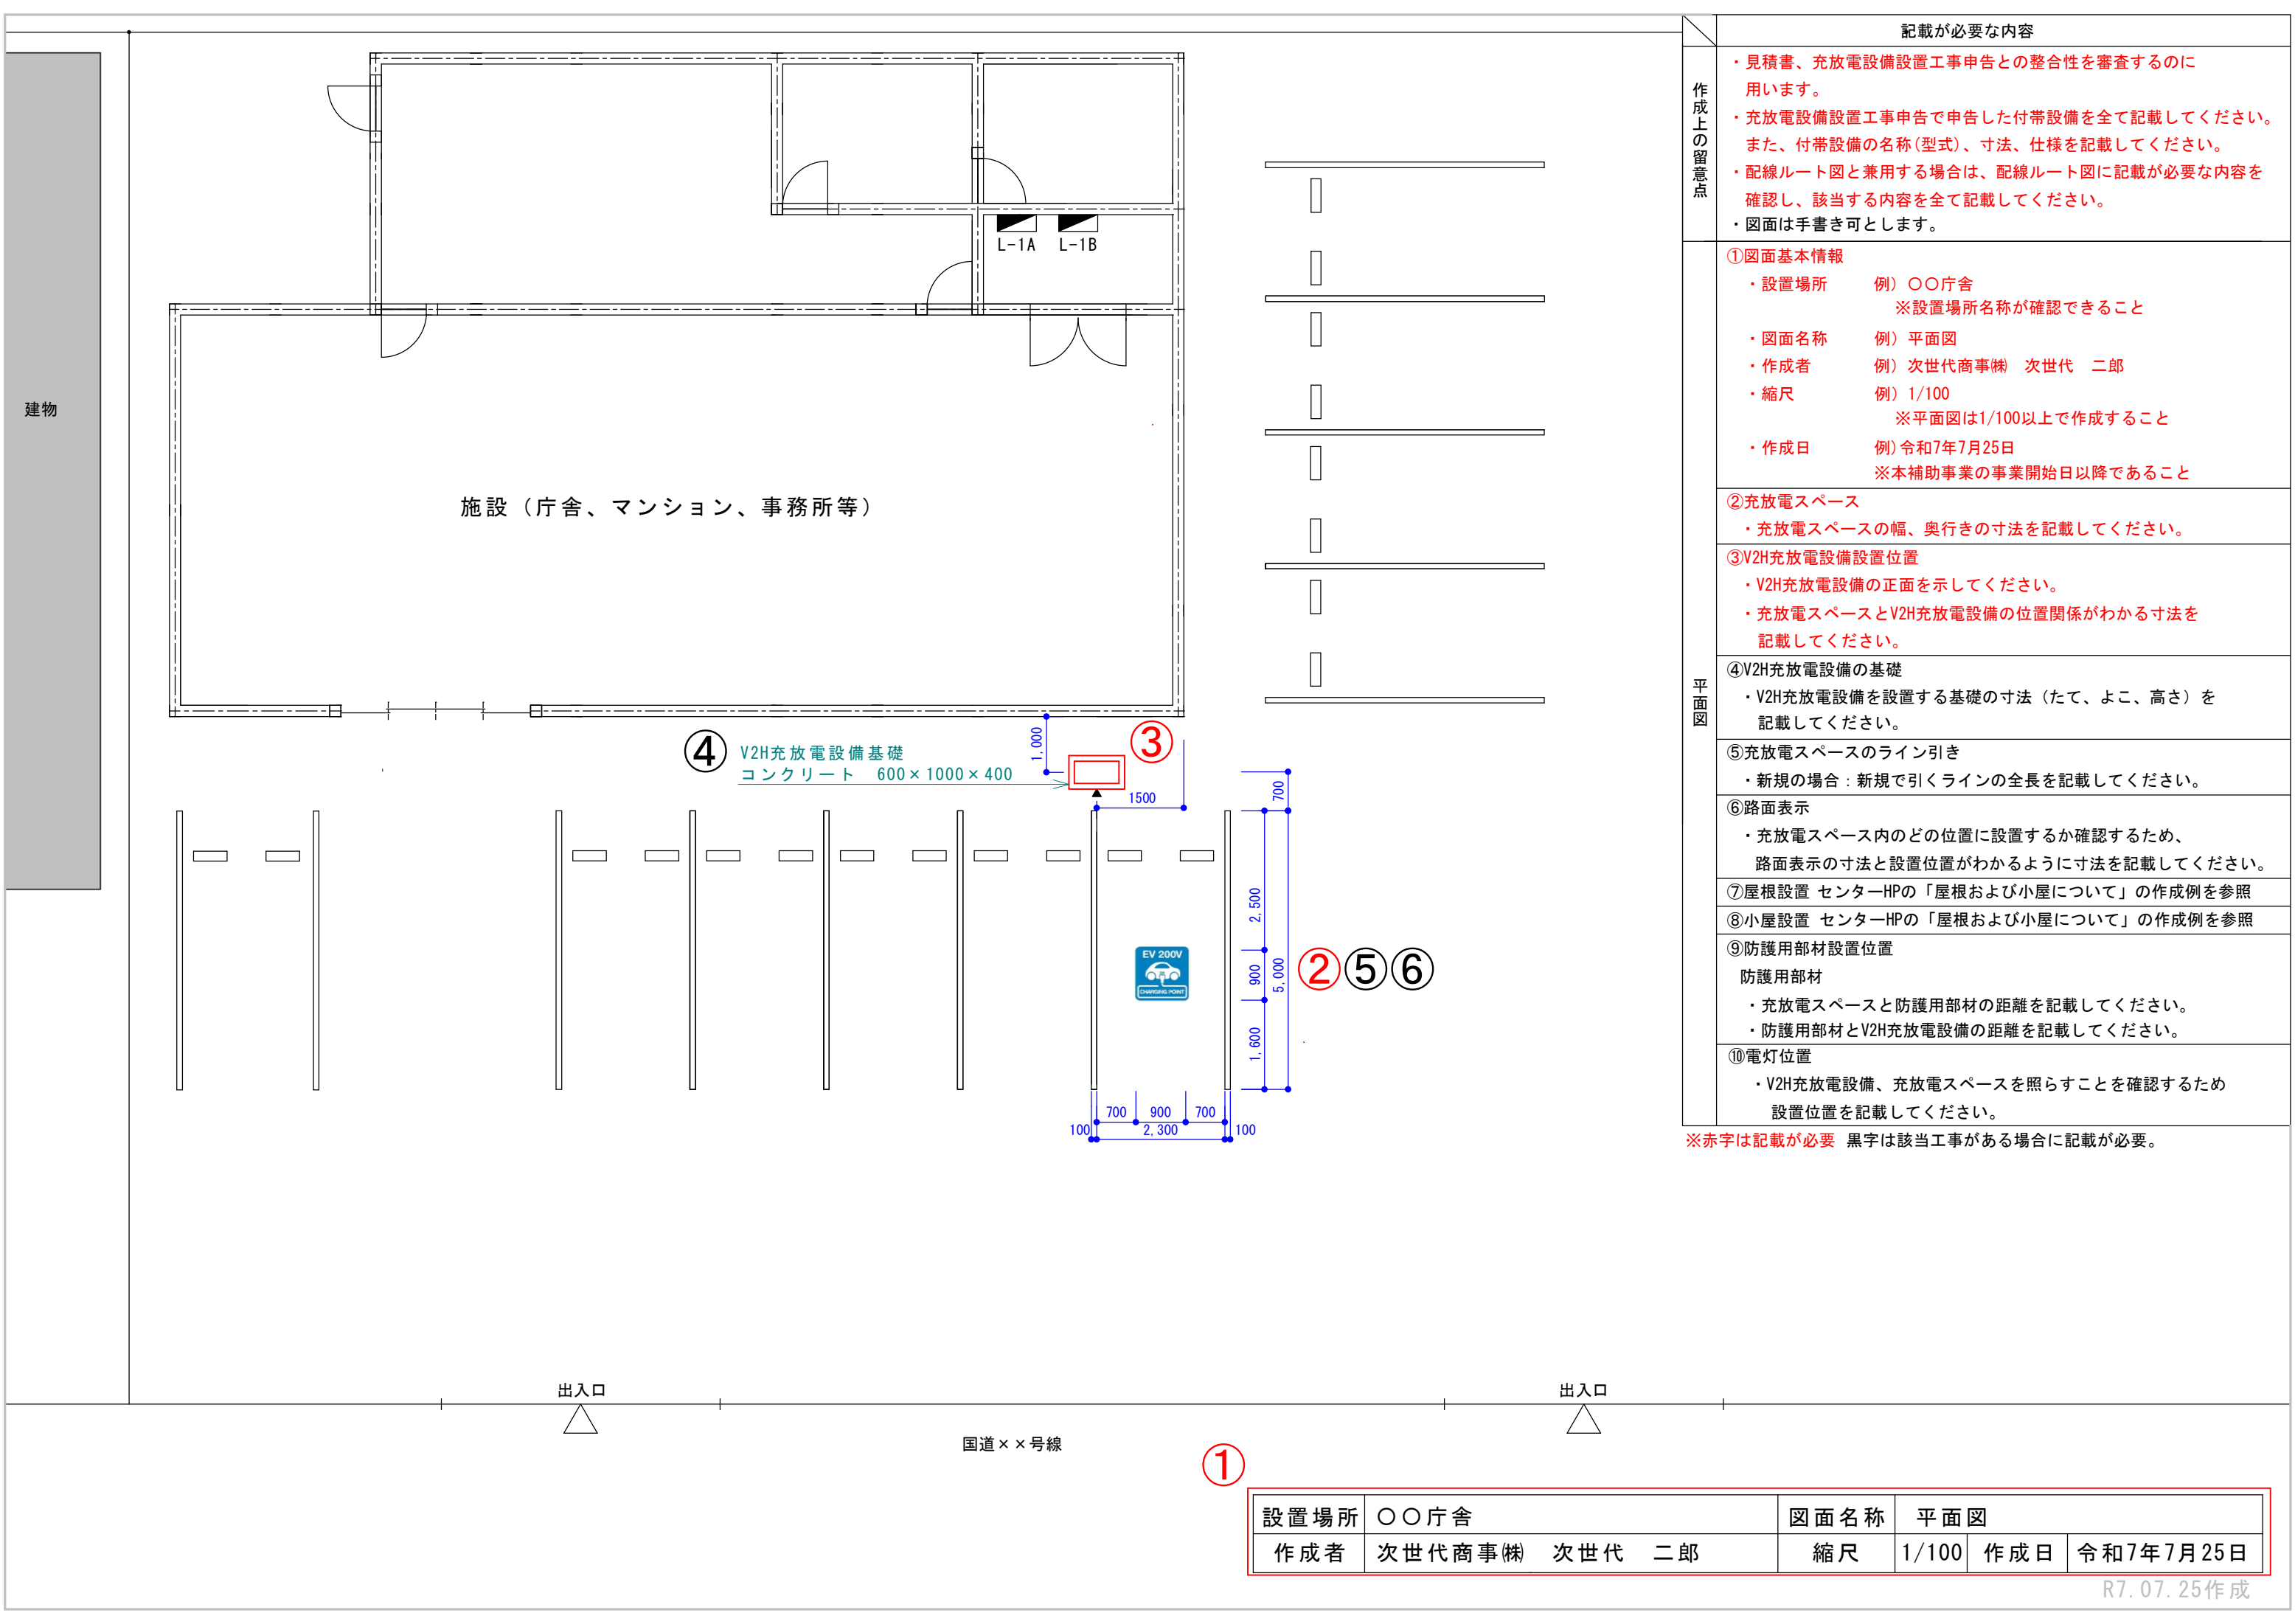

設置場所	〇〇庁舎	図面名称	平面図		
作成者	次世代商事(株) 次世代 二郎	縮尺	1/100	作成日	令和7年7月25日