

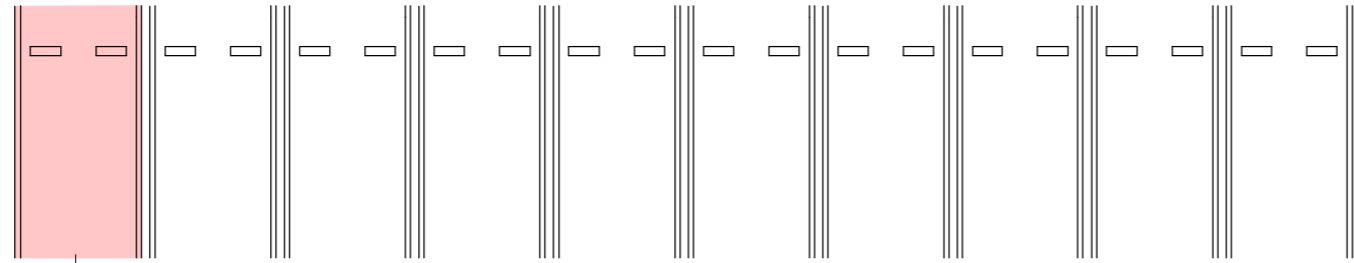
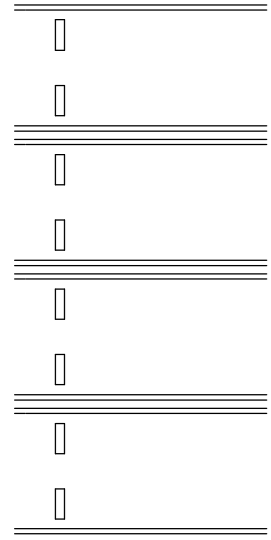


記載が必要な内容	
作成上の留意点	<ul style="list-style-type: none"> 施設全体の敷地形状 敷地内における充電スペースの位置 案内板設置位置 施設に接する公道と他の施設との位置関係 <p>上記項目が審査できるように記載してください。</p> <ul style="list-style-type: none"> 図面は手書き可とします。 市販の地図等を活用し作成することも可とします。
共通事項	<p>①図面基本情報</p> <ul style="list-style-type: none"> 設置場所 例) 次世代モール 充電設備設置工事 ※設置場所名称が確認できること 図面名称 例) 設置場所見取図 作成者 例) 次世代商事(株) 次世代 二郎 縮尺 例) 1/150 ※市販の地図等で縮尺が不明の場合は「—」と記載してください。 作成日 例) 平成29年4月25日
設置場所見取図	<p>②公道</p> <ul style="list-style-type: none"> 充電設備設置場所が公道に接していることを担保するために公道名を記載してください。
	<p>③充電設備設置場所の入口</p> <ul style="list-style-type: none"> 公道からの充電設備設置場所への入口を全て記載してください
	<p>④案内板</p> <ul style="list-style-type: none"> 充電設置場所の入口に設置する案内板の位置 向き] がわかるように図示 ※位置：接している公道の入口設置すること ※向き：公道に対し、案内板が両面の場合には垂直。片面の場合は平行に設置すること。 案内板の設置方法と仕様を記載してください。 例) 新設ポール 片面 500*500 例) 既設ポール 両面 600*600 例) 壁付 片面 500*500
	<p>⑤充電スペース</p> <ul style="list-style-type: none"> 充電設備設置場所での充電スペース位置を図示してください。

設置場所	次世代モール 充電設備設置工事	図面名称	設置場所見取図
作成者	次世代商事(株) 次世代 二郎	縮尺	1/150
		作成日	平成29年4月25日

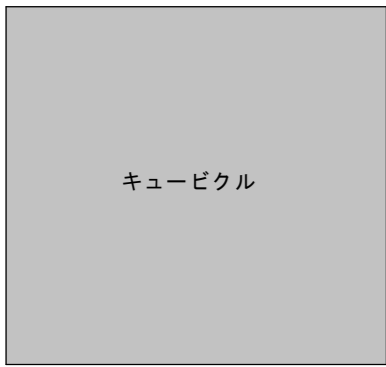

5 充電スペース

 

出入口

4

既設案内板

3

2

国道××号線

国道××号線

記載が必要な内容

作成上の留意点

- ・施設全体の敷地形状
- ・敷地内における充電スペースの位置
- ・既設案内板の設置位置
- ・施設に接する公道と他の施設との位置関係
上記項目が審査できるように記載してください。
- ・図面は手書き可とします。
- ・市販の地図等を活用し作成することも可とします。

共通事項

- ① 図面基本情報
- ・設置場所 例) 次世代商事 日本橋店 課金装置設置工事
※設置場所名称が確認できること
 - ・図面名称 例) 設置場所見取図
 - ・作成者 例) 次世代商事(株) 次世代 二郎
 - ・縮尺 例) 1/150
※市販の地図等で縮尺が不明の場合は「—」と記載してください。
 - ・作成日 例) 平成29年4月25日

設置場所見取図

- ② 公道
- ・課金装置設置場所が公道に接していることを担保するために公道名を記載してください。
- ③ 充電設備設置場所の入口
- ・公道からの課金装置設置場所への入口を全て記載してください
- ④ 案内板
- ・既設の案内板を記載してください。
位置 } かわかるように図示
向き }
- ⑤ 充電スペース
- ・充電設備設置場所での充電スペース位置を図示してください。

1

設置場所	次世代商事 日本橋店 課金装置設置工事	図面名称	設置場所見取図
作成者	次世代商事(株) 次世代 二郎	縮尺	1/150
		作成日	平成29年4月25日