
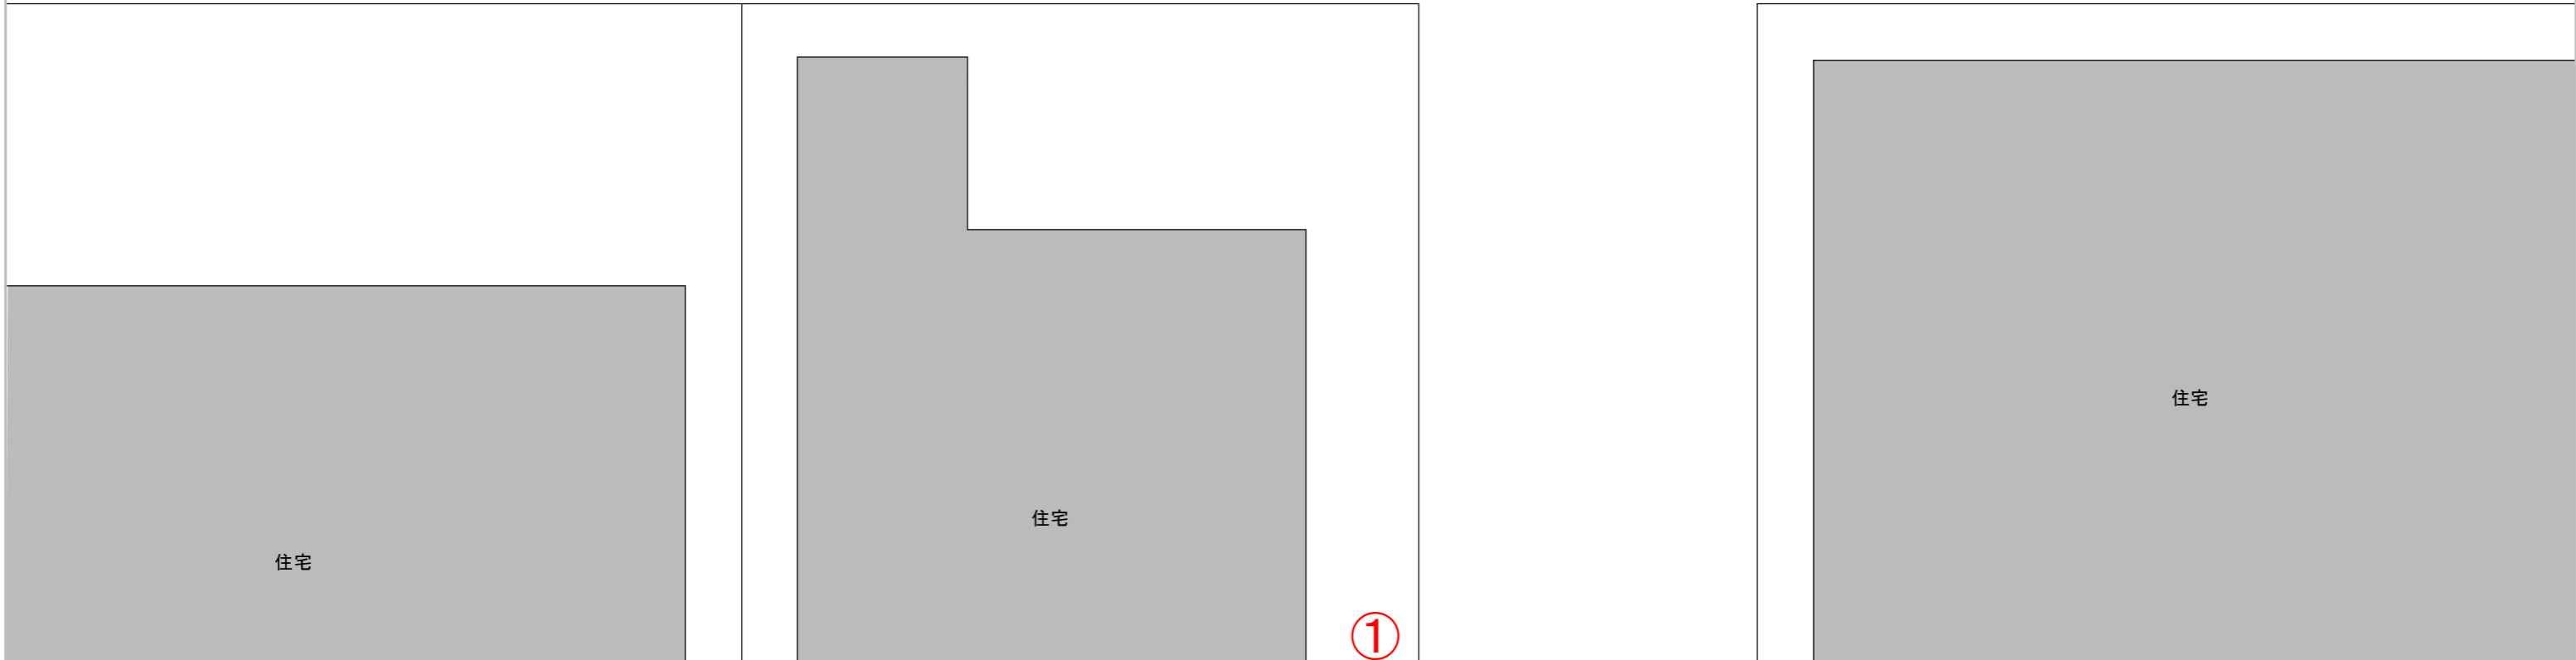


| 記載が必要な内容 | |
|----------|--|
| 作成上の留意点 | <ul style="list-style-type: none"> 施設全体の敷地形状を把握できること。 敷地内における充電スペースの位置 施設に接する道路と他の施設との位置関係 上記項目を審査するために用います。 |
| | <ul style="list-style-type: none"> 図面は手書き可とします。 市販の地図等を活用し作成することも可とします。 |
| 設置場所見取図 | ① 図面基本情報 <ul style="list-style-type: none"> 設置場所 例) ○○邸 V2H充電設備設置工事 図面名称 例) 完成設置場所見取図 作成者 例) 次世代商事(株) 次世代 二郎 縮尺 例) 1/150 ※市販の地図等で縮尺が不明の場合は「—」と記載してください。 作成日 例) 令和3年1月31日 |
| | ② 道路 <ul style="list-style-type: none"> V2H充電設備設置場所に接している道路を記載してください。 |
| | ③ V2H充電設備設置場所の入口 <ul style="list-style-type: none"> 道路からのV2H充電設備設置場所への入口を全て記載してください。 |
| | ④ 充電スペース <ul style="list-style-type: none"> V2H充電設備設置場所での充電スペース位置を図示してください。 |

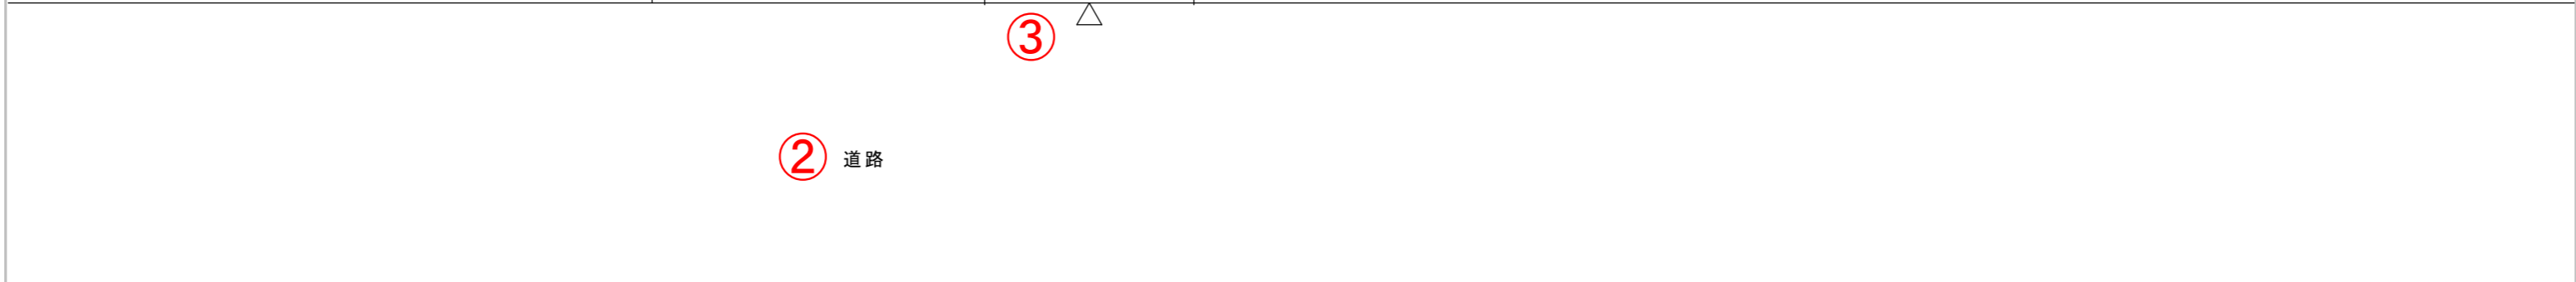

| | | | |
|------|-----------------|------|-----------|
| 設置場所 | ○○邸 V2H充電設備設置工事 | 図面名称 | 完成設置場所見取図 |
| 作成者 | 次世代商事(株) 次世代 二郎 | 縮尺 | 1/150 |
| 作成日 | 令和3年1月31日 | | |