

V2H充放電設備

【交付申請】よくある不備

交付目次

ページ

1 【共通】 基本情報

1 【共通】 申請者情報①

2 【共通】 申請者情報②

3 【共通】 役員名簿

4 【共通】 設置場所情報

4 【共通】 許諾書

見積書

5 { 【個人宅】【マンション等】【その他】 見積書

6 { 【公共・災害】 見積書 全体

7 { 【公共・災害】 見積書

8 【個人宅】 車検証と注文書

9 【個人宅】【マンション等】【その他】 要部写真（交付）

10 【公共・災害】 図面 全体

11 【公共・災害】 電気系統図 全体

12 【公共・災害】 交付時図面①

13 【公共・災害】 設置工事要件

13 【公共・災害】 協定書

1. 基本情報

入力の際の選択内容によって必要な書類が決定するため、正しい情報にチェックを入れて入力を進めてください。
基本情報確定後は修正ができない項目の為、注意して入力してください。

① 本社・支店の選択間違い

支社・支店長の決裁にて設置をする場合に「支社・支店等からの申請である」を選択してください。
 その場合、申請者が支社・支店長となり、補助金の支払いが支社・支店名義の金融機関口座になります。
 本社が申請者となり、支社・支店に設置をするケースにおいて、
 誤って「支社・支店等からの申請である」を選択されていることがあります。

[NG例]

申請者：〇〇株式会社 △△支店

- ☐ 地方公共団体
- ☐ 町内会（認可地縁団体）
- ☒ 法人（マンション管理組合法人を含む）
- ☐ リース会社
- ☐ 法人格をもたないマンション管理組合
- ☐ 個人

☐ 本庁・本社からの申請である
※通常、設置場所によらず法人または
☒ 支庁・支店等からの申請である
※支庁・支店等の代理人に本庁・本
庁・支店等名義の
口座に振込む場合は、「支庁・支

[OK例]

申請者：〇〇株式会社 △△支店

- ☐ 地方公共団体
- ☐ 町内会（認可地縁団体）
- ☒ 法人（マンション管理組合法人を含む）
- ☐ リース会社
- ☐ 法人格をもたないマンション管理組合
- ☐ 個人

☒ 本庁・本社からの申請である
※通常、設置場所によらず法人または
☐ 支庁・支店等からの申請である
※支庁・支店等の代理人に本庁・本
庁・支店等名義の
口座に振込む場合は、「支庁・支

②共同申請者有無の選択間違い

V2H充放電設備設置工事の補助対象経費を分担する場合に申請をする必要があります。
申請者が全額の費用を負担する場合に、誤って「有」を選択されていることがあります。

【NG例】 基本情報入力画面 【共同申請者区分】 共同申請者の有無 * ☒ 有 ☐ 無	【OK例】 基本情報入力画面 【共同申請者区分】 共同申請者の有無 * ☐ 有 ☒ 無
共同申請でないのに、「有」にチェックが入っている	共同申請しない場合、「無」にチェックが入っている

【共通】

2. 申請者情報 ①

①本人確認書類との相違

申請者情報と本人確認書類の一致を確認しています。
「申請者に関する事項」の入力は、本人確認書類の内容を正しく入力してください。

【NG例】

申請者情報入力画面

申請者に関する事項

郵便番号 *

1234567

住所入力

住所 1 *

〇〇県〇〇市〇〇

住所 2 *

3丁目23番

氏名又は名称 *

日本 太郎

氏名 日本 太郎

親和 〇〇年 〇〇月 〇〇日生

住所 〇〇県〇〇市〇〇1丁目23番地

交付 平成 〇〇年 〇〇月 〇〇日 12345

平成〇〇年〇〇月〇〇日まで有効

免許種別

優良

運転免許証

番号 第 123456789000 号

〇〇 公安委員会

一 姓 氏 名

二 住所

三 生 年 月 日

四 交付 年 月 日

五 交付 年 月 日

六 交付 年 月 日

七 交付 年 月 日

八 交付 年 月 日

【OK例】

申請者情報入力画面

申請者に関する事項

郵便番号 *

1234567

住所入力

住所 1 *

〇〇県〇〇市〇〇

住所 2 *

1丁目23番

氏名又は名称 *

日本 太郎

氏名 日本 太郎

親和 〇〇年 〇〇月 〇〇日生

住所 〇〇県〇〇市〇〇1丁目23番地

交付 平成 〇〇年 〇〇月 〇〇日 12345

平成〇〇年〇〇月〇〇日まで有効

免許種別

優良

運転免許証

番号 第 123456789000 号

〇〇 公安委員会

一 姓 氏 名

二 住所

三 生 年 月 日

四 交付 年 月 日

五 交付 年 月 日

六 交付 年 月 日

七 交付 年 月 日

八 交付 年 月 日

➡

入力された氏名の漢字が免許証と相違している

入力された住所が免許証と相違している

免許証との一致を確認できる

② 手続代行者のメールアドレス記載

申請者情報の連絡先は、申請者と直接連絡が可能な連絡先である必要があります。
申請者以外（手続代行者等）のメールアドレスは記載しないでください。

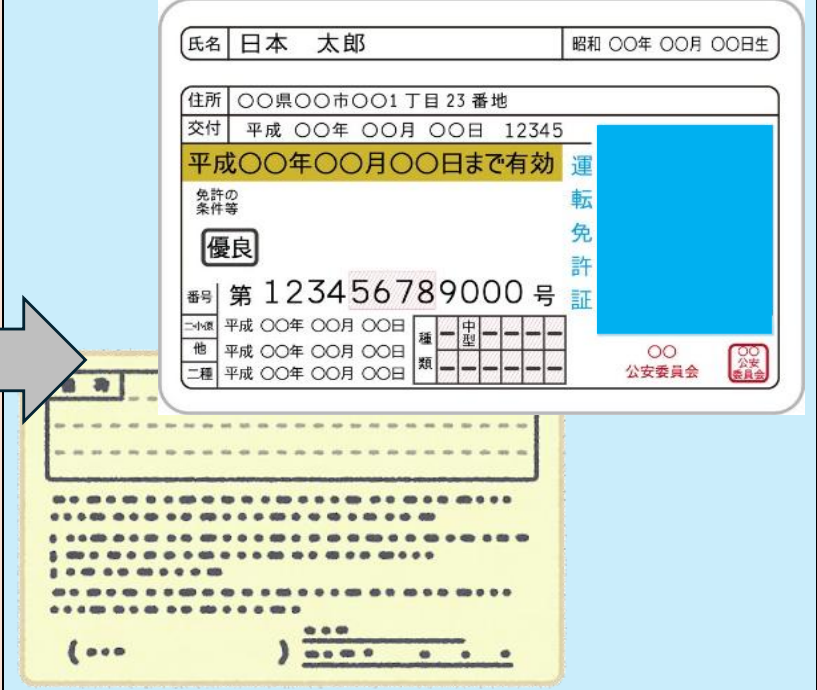
[N G 例]	[O K 例]
申請者情報入力画面 申請者に関する事項 郵便番号 * 1030027 住所入力 住所 1 * 東京都中央区日本橋 住所 2 * 〇丁目〇番〇号 氏名又は名称 * 日本橋 太郎 氏名又は名称 (フリガナ) * ニホバシ タロウ 連絡先 TEL * ×××-×××× 連絡先 FAX 連絡先 メールアドレス * 手続代行者のメールアドレス	申請者情報入力画面 申請者に関する事項 郵便番号 * 1030027 住所入力 住所 1 * 東京都中央区日本橋 住所 2 * 〇丁目〇番〇号 氏名又は名称 * 日本橋 太郎 氏名又は名称 (フリガナ) * ニホバシ タロウ 連絡先 TEL * ×××-×××× 連絡先 FAX 連絡先 メールアドレス * 申請者のメールアドレス

【共通】

3. 申請者情報 ②

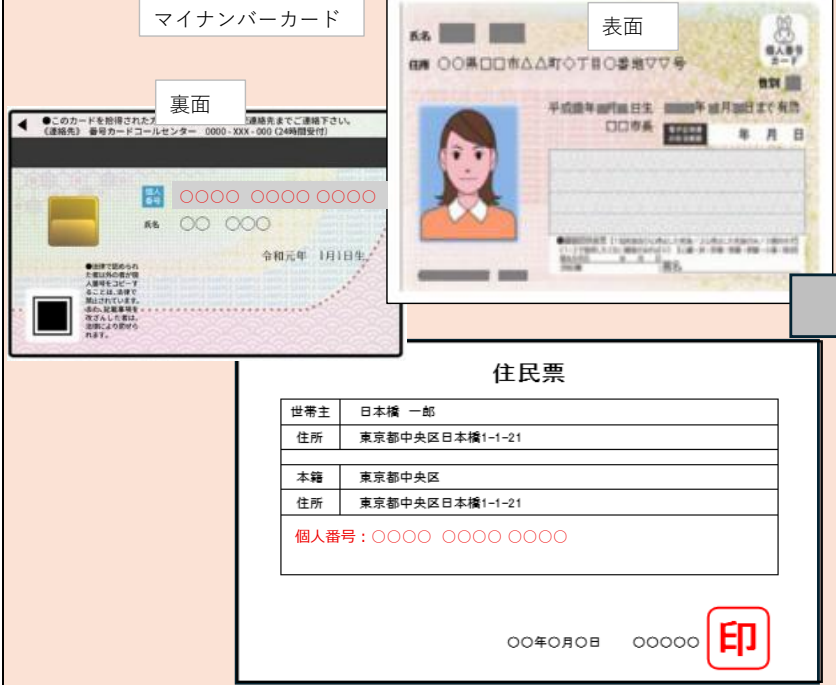
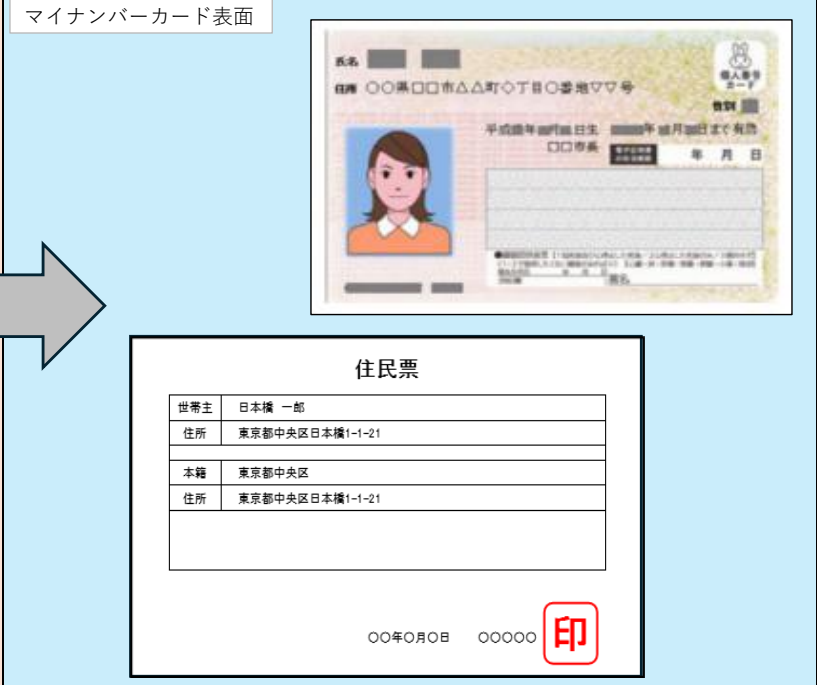
①不鮮明な画像の添付

申請者住所と本人確認書類の内容の**一致**を確認しています。
本人確認書類として必要項目が読み取れる鮮明な**写真**を提出してください。

【NG例】	【OK例】
	
不鮮明で必要項目が確認できない	必要項目が鮮明に確認できる

②個人番号が記載されている書類の提出

個人番号が記載されている書類は受け付けられません。

【NG例】	【OK例】
	
個人番号の記載があるマイナンバーカードの裏面を提出 個人番号の記載がある住民票	マイナンバーカードの表面のみ提出 個人番号の記載がない住民票

【共通】4. 申請者：役員名簿

①必須項目の記載不備（役員の記載漏れ）

本人確認書類（役員に関する事項）に記載されている**すべての役員**を入力してください。
執行役員、会計監査法人、下線が引いてある氏名は役員名簿に入力不要です。

【NG例】	【OK例】																				
履歴事項全部証明書 取締役 日本橋 大河 取締役 日本橋 太郎 代表取締役 日本橋 智 代表取締役 日本橋 太郎 監査役 夏木 夏男 (社外監査役) 会計参与 山田 虎子 執行役員 合歓 華子 会計監査人 川上 夏美 <table><tr><th>役職名</th><th>氏名</th></tr><tr><td>代表取締役</td><td>ニホハシ タロウ 日本橋 太郎</td></tr><tr><td>取締役</td><td>ニホハシ タカ 日本橋 大河</td></tr><tr><td>会計参与</td><td>ヤマダ トウ 山田 虎子</td></tr><tr><td colspan="2">入力漏れ</td></tr></table>	役職名	氏名	代表取締役	ニホハシ タロウ 日本橋 太郎	取締役	ニホハシ タカ 日本橋 大河	会計参与	ヤマダ トウ 山田 虎子	入力漏れ		履歴事項全部証明書 取締役 日本橋 大河 取締役 日本橋 太郎 代表取締役 日本橋 智 代表取締役 日本橋 太郎 監査役 夏木 夏男 (社外監査役) 会計参与 山田 虎子 執行役員 合歓 華子 会計監査人 川上 夏美 <table><tr><th>役職名</th><th>氏名</th></tr><tr><td>代表取締役</td><td>ニホハシ タロウ 日本橋 太郎</td></tr><tr><td>取締役</td><td>ニホハシ タカ 日本橋 大河</td></tr><tr><td>会計参与</td><td>ヤマダ トウ 山田 虎子</td></tr><tr><td>社外監査役</td><td>ヤマダ 夏男 夏木 夏男</td></tr></table>	役職名	氏名	代表取締役	ニホハシ タロウ 日本橋 太郎	取締役	ニホハシ タカ 日本橋 大河	会計参与	ヤマダ トウ 山田 虎子	社外監査役	ヤマダ 夏男 夏木 夏男
役職名	氏名																				
代表取締役	ニホハシ タロウ 日本橋 太郎																				
取締役	ニホハシ タカ 日本橋 大河																				
会計参与	ヤマダ トウ 山田 虎子																				
入力漏れ																					
役職名	氏名																				
代表取締役	ニホハシ タロウ 日本橋 太郎																				
取締役	ニホハシ タカ 日本橋 大河																				
会計参与	ヤマダ トウ 山田 虎子																				
社外監査役	ヤマダ 夏男 夏木 夏男																				
該当役員全ての登録がされていない	該当役員全ての登録が確認できる																				

②必須項目の記載不備（役職名相違）

記載されている役職名を**正確**に入力してください。
代表取締役、取締役の二重に記載する必要はありません。
代表取締役と取締役を兼任する場合は「代表取締役」のみを入力してください。

【NG例】	【OK例】																				
履歴事項全部証明書 取締役 日本橋 大河 取締役 日本橋 太郎 代表取締役 日本橋 智 代表取締役 日本橋 太郎 監査役 夏木 夏男 (社外監査役) 会計参与 山田 虎子 執行役員 合歓 華子 会計監査人 川上 夏美 <table><tr><th>役職名</th><th>氏名</th></tr><tr><td>取締役</td><td>ニホハシ タロウ 日本橋 太郎</td></tr><tr><td>取締役</td><td>ニホハシ タカ 日本橋 大河</td></tr><tr><td>会計参与</td><td>ヤマダ トウジ 山田 虎子</td></tr><tr><td>社外監査役</td><td>ナギ ナオ 夏木 夏男</td></tr></table>	役職名	氏名	取締役	ニホハシ タロウ 日本橋 太郎	取締役	ニホハシ タカ 日本橋 大河	会計参与	ヤマダ トウジ 山田 虎子	社外監査役	ナギ ナオ 夏木 夏男	履歴事項全部証明書 取締役 日本橋 大河 取締役 日本橋 太郎 代表取締役 日本橋 智 代表取締役 日本橋 太郎 監査役 夏木 夏男 (社外監査役) 会計参与 山田 虎子 執行役員 合歓 華子 会計監査人 川上 夏美 <table><tr><th>役職名</th><th>氏名</th></tr><tr><td>代表取締役</td><td>ニホハシ タロウ 日本橋 太郎</td></tr><tr><td>取締役</td><td>ニホハシ タカ 日本橋 大河</td></tr><tr><td>会計参与</td><td>ヤマダ トウジ 山田 虎子</td></tr><tr><td>社外監査役</td><td>ナギ ナオ 夏木 夏男</td></tr></table>	役職名	氏名	代表取締役	ニホハシ タロウ 日本橋 太郎	取締役	ニホハシ タカ 日本橋 大河	会計参与	ヤマダ トウジ 山田 虎子	社外監査役	ナギ ナオ 夏木 夏男
役職名	氏名																				
取締役	ニホハシ タロウ 日本橋 太郎																				
取締役	ニホハシ タカ 日本橋 大河																				
会計参与	ヤマダ トウジ 山田 虎子																				
社外監査役	ナギ ナオ 夏木 夏男																				
役職名	氏名																				
代表取締役	ニホハシ タロウ 日本橋 太郎																				
取締役	ニホハシ タカ 日本橋 大河																				
会計参与	ヤマダ トウジ 山田 虎子																				
社外監査役	ナギ ナオ 夏木 夏男																				
「代表取締役」の記載がない	「代表取締役」の入力が確認できる																				

③必須項目の記載不備（氏名漢字相違）

記載されている役員名を**正確**に入力してください。

【NG例】	【OK例】																				
履歴事項全部証明書 取締役 日本橋 大河 取締役 日本橋 太郎 代表取締役 日本橋 智 代表取締役 日本橋 太郎 監査役 夏木 夏男 (社外監査役) 会計参与 山田 虎子 執行役員 合歓 華子 会計監査人 川上 夏美 <table><tr><th>役職名</th><th>氏名</th></tr><tr><td>代表取締役</td><td>ニホハシ タロウ 日本橋 太郎</td></tr><tr><td>取締役</td><td>ニホハシ タカ 二本橋 大河</td></tr><tr><td>会計参与</td><td>ヤマダ トウジ 山田 虎子</td></tr><tr><td>社外監査役</td><td>ナギ ナオ 夏木 夏男</td></tr></table>	役職名	氏名	代表取締役	ニホハシ タロウ 日本橋 太郎	取締役	ニホハシ タカ 二本橋 大河	会計参与	ヤマダ トウジ 山田 虎子	社外監査役	ナギ ナオ 夏木 夏男	履歴事項全部証明書 取締役 日本橋 大河 取締役 日本橋 太郎 代表取締役 日本橋 智 代表取締役 日本橋 太郎 監査役 夏木 夏男 (社外監査役) 会計参与 山田 虎子 執行役員 合歓 華子 会計監査人 川上 夏美 <table><tr><th>役職名</th><th>氏名</th></tr><tr><td>代表取締役</td><td>ニホハシ タロウ 日本橋 太郎</td></tr><tr><td>取締役</td><td>ニホハシ タカ 日本橋 大河</td></tr><tr><td>会計参与</td><td>ヤマダ トウジ 山田 虎子</td></tr><tr><td>社外監査役</td><td>ナギ ナオ 夏木 夏男</td></tr></table>	役職名	氏名	代表取締役	ニホハシ タロウ 日本橋 太郎	取締役	ニホハシ タカ 日本橋 大河	会計参与	ヤマダ トウジ 山田 虎子	社外監査役	ナギ ナオ 夏木 夏男
役職名	氏名																				
代表取締役	ニホハシ タロウ 日本橋 太郎																				
取締役	ニホハシ タカ 二本橋 大河																				
会計参与	ヤマダ トウジ 山田 虎子																				
社外監査役	ナギ ナオ 夏木 夏男																				
役職名	氏名																				
代表取締役	ニホハシ タロウ 日本橋 太郎																				
取締役	ニホハシ タカ 日本橋 大河																				
会計参与	ヤマダ トウジ 山田 虎子																				
社外監査役	ナギ ナオ 夏木 夏男																				
書類に記載された氏名漢字と相違している	正しい氏名漢字の入力が確認できる																				

【共通】5. 設置場所情報

①住所の入力ミス

給電対象施設の使用権限は、**申請者住所**と**設置場所住所**の**一致**で確認しています。
入力した設置場所住所に誤りがないか確認をしてください。

【NG例】	【OK例】
申請者住所：東京都中央区日本橋〇丁目〇番〇号	申請者住所：東京都中央区日本橋〇丁目〇番〇号
【V2H】設置場所情報 管理NOV〇〇〇〇〇〇 設置場所名称日本橋太郎 邸 設置工事に関する事項（設置場所） 郵便番号＊1030027 住所入力 設置場所住所1＊東京都中央区日本橋〇丁目〇番〇号 設置場所住所2＊〇丁目〇番〇号 設置場所名称＊日本橋太郎 邸	【V2H】設置場所情報 管理NOV〇〇〇〇〇〇 設置場所名称日本橋太郎 邸 設置工事に関する事項（設置場所） 郵便番号＊1030027 住所入力 設置場所住所1＊東京都中央区日本橋 設置場所住所2＊〇丁目〇番〇号 設置場所名称＊日本橋太郎 邸
一部住所が 重複 しているため、申請者住所と相違している	申請者住所と一致している

【共通】6. 土地・施設の利用に関する許諾書

①V2H充放電設備以外の設備設置の許諾書の提出

申請者が設置場所・給電対象施設の**所有者でない場合**、
V2H充放電設備を保有義務期間（５年間）以上設置することの許諾を
土地・給電対象施設所有者から得ている**V2H充放電設備の許諾書であるか**を確認しています。
許諾の対象がV2H充放電設備である許諾書を提出してください。

【NG例】	【OK例】
充電設備設置に関する許諾書 日本橋 太郎 邸 物件所在地 東京都中央区日本橋1-2-34 使用目的 充電設備設置のため 私所有の上記施設に、充電設備設置を設置することを許諾します。 なお、その期間は設置後5年以上といたします。 2025年〇〇月〇〇日 施設所有者 住所 〇〇県〇〇市〇〇-〇-〇 氏名 〇〇 〇〇〇 特約事項	V2H充放電設備設置に関する許諾書 日本橋 太郎 邸 物件所在地 東京都中央区日本橋1-2-34 使用目的 V2H充放電設備設置のため 私所有の上記施設に、V2H充放電設備設置を設置することを許諾します。 なお、その期間は設置後5年以上といたします。 2025年〇〇月〇〇日 施設所有者 住所 〇〇県〇〇市〇〇-〇-〇 氏名 〇〇 〇〇〇 特約事項
充電設備の許諾書	V 2 H 充放電設備の許諾書

②申告と許諾内容の不整合

「土地・建物の権利情報」の申告と土地・給電対象施設の利用に関する**許諾の内容が一致**しているかを確認しています。
「土地・建物の権利情報」の申告と**許諾書に記載の内容が一致している**許諾書を提出してください。

【NG例】	【OK例】
土地・建物の権利情報	土地・建物の権利情報
設置場所に関する事項	設置場所に関する事項
設置場所の土地の権利 ＊ ☒ 所有地 ☐ 借地	設置場所の土地の権利 ＊ ☒ 所有地 ☐ 借地
設置場所の建物の権利 ＊ ☐ 所有 ☒ 賃貸	設置場所の建物の権利 ＊ ☐ 所有 ☒ 賃貸
V2H充放電設備設置に関する許諾書 日本橋 太郎 邸 物件所在地 東京都中央区日本橋1-2-34 使用目的 V 2 H 充放電設備設置のため 私所有の上記土地および施設に、V 2 H 充放電設備を設置することを許諾します。 なお、その期間は設置後5年以上といたします。 2025年〇〇月〇〇日 土地・施設所有者 住所 〇〇県〇〇市〇〇-〇-〇 氏名 〇〇 〇〇〇 特約事項	V2H充放電設備設置に関する許諾書 日本橋 太郎 邸 物件所在地 東京都中央区日本橋1-2-34 使用目的 V 2 H 充放電設備設置のため 私所有の上記施設に、V 2 H 充放電設備を設置することを許諾します。 なお、その期間は設置後5年以上といたします。 2025年〇〇月〇〇日 施設所有者 住所 〇〇県〇〇市〇〇-〇-〇 氏名 〇〇 〇〇〇 特約事項
土地と建物(施設)両方に対する許諾にて 申告と 内容が相違 している	建物(施設)のみへの許諾にて申告と内容が一致している

7. 見積書

①記載の必須項目の不足および不整合

見積書に記載の必須項目(下記参照)を確認しています。

- 共通の必須項目
- : ①宛先 ②作成日 ③発行者 ④設置場所名称 ⑤有効期限 ⑥支払条件
- V2H充放電設備本体見積書
- : ⑦V2H充放電設備情報
- 工事見積書
- : ⑧各材料費・労務費等(工事項目ごとの費用)

記載の必須項目がすべて確認できる見積書を提出してください。

※V2H充放電設備本体を工事施工会社から購入し、設置工事の見積書が同一の場合

【NG例】	【OK例】	
V2H充放電設備に関する事項 <table><tr><th>NO</th><th>区分</th><th>駐車場形態</th><th>メーカー名</th><th>型式</th></tr><tr><td>1</td><td>V 2 H</td><td>平置き</td><td>次世代設備</td><td>ABC-12345-DE</td></tr></table> 御見積書 日本橋 太郎 様 作成日：××年○月△日 有効期限：発行日より○ヶ月 日本橋設備株式会社 〒123-4567 東京都中央区日本橋1-2-3 <table><tr><th>品名</th><th>数量</th><th>単位</th><th>単価</th><th>金額(税抜)</th></tr><tr><td>V2H充放電設備</td><td></td><td></td><td></td><td></td></tr><tr><td>メーカー：次世代設備</td><td></td><td></td><td></td><td></td></tr><tr><td>型式：ABC-12345-FG</td><td>1</td><td>基</td><td>¥000</td><td>¥000</td></tr><tr><td>工事費</td><td>1</td><td>式</td><td>¥0000</td><td>¥0000</td></tr><tr><td></td><td></td><td></td><td></td><td></td></tr><tr><td></td><td></td><td></td><td></td><td></td></tr><tr><td>消費税</td><td></td><td></td><td></td><td>¥000</td></tr><tr><td>合計(税込)</td><td></td><td></td><td></td><td>¥0000</td></tr></table> 型式：ABC-12345-FG 「設置場所名称」と「支払条件」の記載がない V2H充放電設備の型式が申告と相違している 工事費が一式でまとめて記載されている	NO	区分	駐車場形態	メーカー名	型式	1	V 2 H	平置き	次世代設備	ABC-12345-DE	品名	数量	単位	単価	金額(税抜)	V2H充放電設備					メーカー：次世代設備					型式：ABC-12345-FG	1	基	¥000	¥000	工事費	1	式	¥0000	¥0000											消費税				¥000	合計(税込)				¥0000	V2H充放電設備に関する事項 <table><tr><th>NO</th><th>区分</th><th>駐車場形態</th><th>メーカー名</th><th>型式</th></tr><tr><td>1</td><td>V 2 H</td><td>平置き</td><td>次世代設備</td><td>ABC-12345-DE</td></tr></table> 御見積書 ①日本橋 太郎 様 ②作成日：××年○月△日 ④工事名：日本橋 太郎邸 ⑤御支払条件：振込 ③日本橋設備株式会社 〒123-4567 東京都中央区日本橋1-2-3 <table><tr><th>品名</th><th>数量</th><th>単位</th><th>単価</th><th>金額(税抜)</th></tr><tr><td>V2H充放電設備</td><td></td><td></td><td></td><td></td></tr><tr><td>メーカー：次世代設備</td><td></td><td></td><td></td><td></td></tr><tr><td>型式：ABC-12345-DE</td><td>1</td><td>基</td><td>¥000</td><td>¥000</td></tr><tr><td>⑧基礎工事</td><td>○</td><td>個</td><td>¥000</td><td>¥000</td></tr><tr><td>据付工事</td><td>○</td><td>人工</td><td>¥000</td><td>¥000</td></tr><tr><td>本体搬入費</td><td>○</td><td>式</td><td>¥000</td><td>¥000</td></tr><tr><td>電気関連工事</td><td>○</td><td>式</td><td>¥000</td><td>¥000</td></tr><tr><td>諸費用</td><td>○</td><td>式</td><td>¥000</td><td>¥000</td></tr><tr><td></td><td></td><td></td><td></td><td></td></tr><tr><td>消費税</td><td></td><td></td><td></td><td>¥000</td></tr><tr><td>合計(税込)</td><td></td><td></td><td></td><td>¥0000</td></tr></table> 型式：ABC-12345-DE 記載必須項目がすべて記載されている V2H充放電設備の型式が申告と一致している 工事費が項目ごとに記載されている	NO	区分	駐車場形態	メーカー名	型式	1	V 2 H	平置き	次世代設備	ABC-12345-DE	品名	数量	単位	単価	金額(税抜)	V2H充放電設備					メーカー：次世代設備					型式：ABC-12345-DE	1	基	¥000	¥000	⑧基礎工事	○	個	¥000	¥000	据付工事	○	人工	¥000	¥000	本体搬入費	○	式	¥000	¥000	電気関連工事	○	式	¥000	¥000	諸費用	○	式	¥000	¥000						消費税				¥000	合計(税込)				¥0000
NO	区分	駐車場形態	メーカー名	型式	
1	V 2 H	平置き	次世代設備	ABC-12345-DE	
品名	数量	単位	単価	金額(税抜)	
V2H充放電設備	
メーカー：次世代設備	
型式：ABC-12345-FG	1	基	¥000	¥000	
工事費	1	式	¥0000	¥0000	
消費税				¥000	
合計(税込)				¥0000	
NO	区分	駐車場形態	メーカー名	型式	
1	V 2 H	平置き	次世代設備	ABC-12345-DE	
品名	数量	単位	単価	金額(税抜)	
V2H充放電設備	
メーカー：次世代設備	
型式：ABC-12345-DE	1	基	¥000	¥000	
⑧基礎工事	○	個	¥000	¥000	
据付工事	○	人工	¥000	¥000	
本体搬入費	○	式	¥000	¥000	
電気関連工事	○	式	¥000	¥000	
諸費用	○	式	¥000	¥000	
消費税				¥000	
合計(税込)				¥0000	

②値引き先の項目が未記載

端数処理や出精値引き等が発生する場合、どの項目から値引きされているかを確認しています。
見積書に値引き等の記載がある場合は、その計上先工事項目も明記された見積書を提出してください。

【NG例】	【OK例】	
<table> <tr> <th>品名</th><th>数量</th><th>単位</th><th>単価</th><th>金額（税抜）</th></tr> <tr> <td>V2H充放電設備</td><td></td><td></td><td></td><td></td></tr> <tr> <td>メーカー：次世代設備</td><td></td><td></td><td></td><td></td></tr> <tr> <td>型式：ABC-12345-DE</td><td>1</td><td>基</td><td>¥〇〇〇</td><td>¥〇〇〇</td></tr> <tr> <td>基礎工事</td><td>〇</td><td>個</td><td>¥〇〇〇</td><td>¥〇〇〇</td></tr> <tr> <td>据付工事</td><td>〇</td><td>人工</td><td>¥〇〇〇</td><td>¥〇〇〇</td></tr> <tr> <td>本体搬入費</td><td>〇</td><td>式</td><td>¥〇〇〇</td><td>¥〇〇〇</td></tr> <tr> <td>電気関連工事</td><td>〇</td><td>式</td><td>¥〇〇〇</td><td>¥〇〇〇</td></tr> <tr> <td>諸費用</td><td>〇</td><td>式</td><td>¥〇〇〇</td><td>¥〇〇〇</td></tr> <tr> <td>値引き</td><td></td><td></td><td></td><td>▲ ¥〇〇〇</td></tr> <tr> <td>消費税</td><td></td><td></td><td></td><td>¥〇〇〇</td></tr> <tr> <td>合計（税込）</td><td></td><td></td><td></td><td>¥〇〇〇〇</td></tr> </table>	品名	数量	単位	単価	金額（税抜）	V2H充放電設備					メーカー：次世代設備					型式：ABC-12345-DE	1	基	¥〇〇〇	¥〇〇〇	基礎工事	〇	個	¥〇〇〇	¥〇〇〇	据付工事	〇	人工	¥〇〇〇	¥〇〇〇	本体搬入費	〇	式	¥〇〇〇	¥〇〇〇	電気関連工事	〇	式	¥〇〇〇	¥〇〇〇	諸費用	〇	式	¥〇〇〇	¥〇〇〇	値引き				▲ ¥〇〇〇	消費税				¥〇〇〇	合計（税込）				¥〇〇〇〇	<table> <tr> <th>品名</th><th>数量</th><th>単位</th><th>単価</th><th>金額（税抜）</th></tr> <tr> <td>V2H充放電設備</td><td></td><td></td><td></td><td></td></tr> <tr> <td>メーカー：次世代設備</td><td></td><td></td><td></td><td></td></tr> <tr> <td>型式：ABC-12345-DE</td><td>1</td><td>基</td><td>¥〇〇〇</td><td>¥〇〇〇</td></tr> <tr> <td>基礎工事</td><td>〇</td><td>個</td><td>¥〇〇〇</td><td>¥〇〇〇</td></tr> <tr> <td>据付工事</td><td>〇</td><td>人工</td><td>¥〇〇〇</td><td>¥〇〇〇</td></tr> <tr> <td>本体搬入費</td><td>〇</td><td>式</td><td>¥〇〇〇</td><td>¥〇〇〇</td></tr> <tr> <td>電気関連工事</td><td>〇</td><td>式</td><td>¥〇〇〇</td><td>¥〇〇〇</td></tr> <tr> <td>諸費用</td><td>〇</td><td>式</td><td>¥〇〇〇</td><td>¥〇〇〇</td></tr> <tr> <td>値引き（諸費用より）</td><td></td><td></td><td></td><td>▲ ¥〇〇〇</td></tr> <tr> <td>消費税</td><td></td><td></td><td></td><td>¥〇〇〇</td></tr> <tr> <td>合計（税込）</td><td></td><td></td><td></td><td>¥〇〇〇〇</td></tr> </table>	品名	数量	単位	単価	金額（税抜）	V2H充放電設備					メーカー：次世代設備					型式：ABC-12345-DE	1	基	¥〇〇〇	¥〇〇〇	基礎工事	〇	個	¥〇〇〇	¥〇〇〇	据付工事	〇	人工	¥〇〇〇	¥〇〇〇	本体搬入費	〇	式	¥〇〇〇	¥〇〇〇	電気関連工事	〇	式	¥〇〇〇	¥〇〇〇	諸費用	〇	式	¥〇〇〇	¥〇〇〇	値引き（諸費用より）				▲ ¥〇〇〇	消費税				¥〇〇〇	合計（税込）				¥〇〇〇〇
品名	数量	単位	単価	金額（税抜）	
V2H充放電設備	
メーカー：次世代設備	
型式：ABC-12345-DE	1	基	¥〇〇〇	¥〇〇〇	
基礎工事	〇	個	¥〇〇〇	¥〇〇〇	
据付工事	〇	人工	¥〇〇〇	¥〇〇〇	
本体搬入費	〇	式	¥〇〇〇	¥〇〇〇	
電気関連工事	〇	式	¥〇〇〇	¥〇〇〇	
諸費用	〇	式	¥〇〇〇	¥〇〇〇	
値引き				▲ ¥〇〇〇	
消費税				¥〇〇〇	
合計（税込）				¥〇〇〇〇	
品名	数量	単位	単価	金額（税抜）	
V2H充放電設備	
メーカー：次世代設備	
型式：ABC-12345-DE	1	基	¥〇〇〇	¥〇〇〇	
基礎工事	〇	個	¥〇〇〇	¥〇〇〇	
据付工事	〇	人工	¥〇〇〇	¥〇〇〇	
本体搬入費	〇	式	¥〇〇〇	¥〇〇〇	
電気関連工事	〇	式	¥〇〇〇	¥〇〇〇	
諸費用	〇	式	¥〇〇〇	¥〇〇〇	
値引き（諸費用より）				▲ ¥〇〇〇	
消費税				¥〇〇〇	
合計（税込）				¥〇〇〇〇	
値引き先の項目が不明	値引き先の項目が明確	

見積書

御 見 積 書

2025年7月1日

日本橋商事株式会社 御中

下記の通り、お見積り申し上げます。

工 事 名 日本橋商事株式会社
〇〇駐車場
V2H充放電設備設置工事
見積有効期限 発行日より3か月
御 支 払 条 件 振込

株式会社 桜設備
代表取締役 桜 虎太郎
〒105-0001
東京都港区虎ノ門2丁目5番55号
TEL (03) 5555-8888
FAX (03) 2222-7777

見積金額 **¥2,657,820**

品 名 及 び 仕 様	数量	単位	単 価	金 額	備 考
V2H充放電設備					
(株)NEV電機製 型式：ABCD-01	1	基	¥2,000,000	¥2,000,000	
オプション品					
オプション〇〇	1	式	¥20,000	¥20,000	
生コン	1	基		¥0	A1
生コン打設労務費	2	式	¥28,000	¥56,000	A1
本体搬入運搬費					
V2H充放電設備運搬費	1	基	¥11,000	¥15,000	A2
電気配線工事					
分電盤 メーカー名なし 型式：●●-□□	1	個	¥10,000	¥10,000	A3
ブレーカー ▼▼(株) 型式なし	1	個	¥10,800	¥10,800	A3
切替開閉器 メーカー名・型式なし	1	個	¥17,000	¥17,000	A3
配線 CVT38	20	m	¥1,800	¥36,000	A3
電線管 PF54	6	m	¥600	¥3,600	A3
電気労務費	2	人工	¥28,000	¥56,000	A3
ライン引き工事					
白実線 幅100mm	20	m	¥550	¥11,000	A7
ライン引き労務費	1	人工	¥14,000	¥14,000	A7
小屋設置工事					
小屋本体 〇〇(株) 型式：■ ■	1	個	¥94,900	¥94,900	A10
小屋設置労務費	1	式	¥28,000	¥28,000	A10
雑材消耗品	1	式	¥3,000	¥3,000	A13
図面作製費用	4	枚	¥5,000	¥20,000	
レイアウト検討費	1	人工	¥28,000	¥28,000	A15
端数值引き				¥-3,100	
消費税(10%)				¥241,620	
合 計(税込)				¥2,657,820	

基礎の寸法記載なし
基礎の寸法を記載する
例) 幅800*奥行600*深さ250

メーカー名・型式の記載なし
分電盤・ブレーカー・切替開閉器等
メーカー名、型式を記載する
例) 分電盤 △△△(株) 型式：□□□

単位が一式
労務費は一式計上ではなく、人工で記載する
例) 1 人工

値引き先の記載なし
値引き先の品目や計上項目先番号を記載する

オプション品の計上項目先番号がない
オプション品についても申告する場合は計上項目先番号を記載する

合計金額の相違
数量×単価の合計金額を記載する
例) 1基×単価11,000=15,000

青枠内の内訳が記載されている見積書の提出がない
内訳が記載されている見積書を提出する

計上項目先番号の記載なし
申告していなければ記載の必要はないが、申告している場合は計上項目先番号を記載する

【公共・災害】

7. 見積書

① 計上項目先番号が記載されていない

計上項目先が**正しく**記載されているか確認しています。
提出された見積書をもとに審査を行うため、見積書の内訳には**計上項目先番号を記載**してください。
なお、**オプション品**に対しても**計上項目先番号を記載**してください。

【NG例】	【OK例】
御 見 積 書 _____ ¥〇〇〇〇 電気配線工事 オプション品 〇基 ¥〇〇〇 ✕ 生コン 800*600*250 〇基 ¥〇〇〇 A1 労務費 〇人工 〇〇〇 ✕	御 見 積 書 _____ ¥〇〇〇〇 電気配線工事 オプション品 〇基 ¥〇〇〇 A3 生コン 800*600*250 〇基 ¥〇〇〇 A1 労務費 〇人工 ¥〇〇〇 A3
申告する工事項目に 計上項目先番号が記載されていない	申告する工事項目に計上項目先番号が記載されている

② 値引き先が記載されていない

端数処理や出精**値引き**等、見積書の**どの項目を値引きしているか**確認しています。
値引き先の記載、または**計上項目先番号**を記載してください。

【NG例】	【OK例】
御 見 積 書 _____ ¥〇〇〇〇 電気配線工事 分電盤 〇〇 〇個 ¥〇〇〇 A3 配線 〇〇 〇m ¥〇〇〇 A3 値引き ¥〇〇〇	御 見 積 書 _____ ¥〇〇〇〇 電気配線工事 分電盤 〇〇 〇個 ¥〇〇〇 A3 配線 〇〇 〇m ¥〇〇〇 A3 値引き 電気配線工事より ¥〇〇〇 A3
値引き先の項目、計上項目先が不明	値引き先、または計上項目先番号が明確

8. 電気自動車等を保有していることを証する書類【車検証/注文書】

①車検証：燃料の種別が「ガソリン」/有効期限切れ

車検証/自動車検査証記録事項では**設置場所にて電気自動車等を保有**していることを確認しています。
電子車検証の場合、**自動車検査証記録事項**とあわせて**2枚を1つのファイル**にして提出してください。
燃料種別に「**電気**」、「**圧縮水素**」の記載がない車検証/自動車検査証記録事項や**有効期限が切れた書類**は受付できません。

【NG例】	【OK例】																
申請日：令和7年7月25日 車検証 <table border="1"><tr><td>燃料の種別</td><td>ガソリン</td></tr><tr><td>有効期限</td><td>令和7年1月31日</td></tr></table> 自動車検査証記録事項 <table border="1"><tr><td>有効期限</td><td>令和7年1月31日</td></tr><tr><td>燃料の種別</td><td>ガソリン</td></tr></table>	燃料の種別	ガソリン	有効期限	令和7年1月31日	有効期限	令和7年1月31日	燃料の種別	ガソリン	申請日：令和7年7月25日 車検証 <table border="1"><tr><td>燃料の種別</td><td>電気</td></tr><tr><td>有効期限</td><td>令和8年1月31日</td></tr></table> 自動車検査証記録事項 <table border="1"><tr><td>有効期限</td><td>令和8年1月31日</td></tr><tr><td>燃料の種別</td><td>電気</td></tr></table>	燃料の種別	電気	有効期限	令和8年1月31日	有効期限	令和8年1月31日	燃料の種別	電気
燃料の種別	ガソリン																
有効期限	令和7年1月31日																
有効期限	令和7年1月31日																
燃料の種別	ガソリン																
燃料の種別	電気																
有効期限	令和8年1月31日																
有効期限	令和8年1月31日																
燃料の種別	電気																
燃料の種別が「ガソリン」となっている 申請時には 有効期限が切れている	燃料の種別に「電気」の記載がある 申請時に有効である																

②注文書：納車予定日の記載無し/販売店控への提出/使用者名義人の記載・捺印・署名無し

※実績報告までに、車検証および自動車検査証記録事項の提出が必要です。

注文書が提出された場合は、設置場所にて保有するための**電気自動車等の発注が完了**していることを確認しています。
実績期限内に納車予定であることが確認できる日付の記載がある注文書などを提出してください。
販売店控えや、使用者名義人の住所・氏名・捺印または署名の無い注文書は受付できません。

【NG例】	【OK例】	
【①】 注文書 販売店控え <table border="1"><tr><td>納車予定日</td><td>年 月 日</td></tr></table>	納車予定日	年 月 日
納車予定日	年 月 日	

【②】

注文書

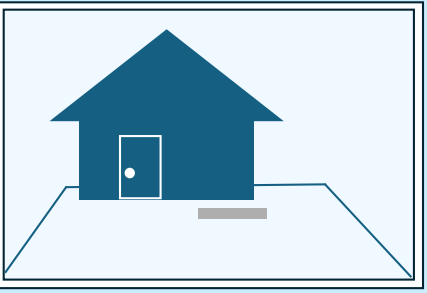
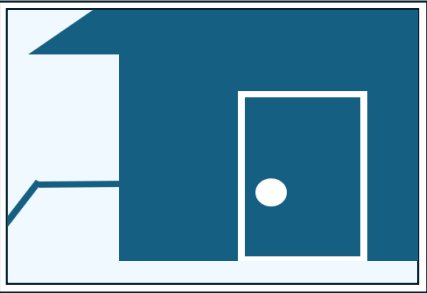
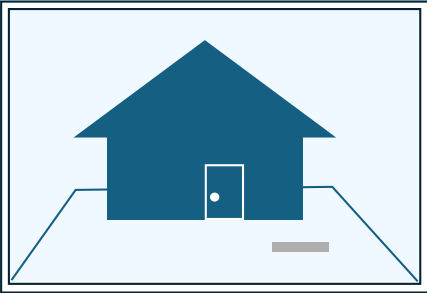
買主・注文者	印
使用者名義人	

【個人宅】
【マンション等】
【その他】

9. 要部写真（交付）

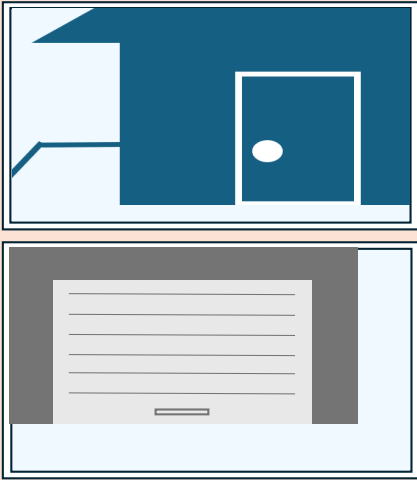
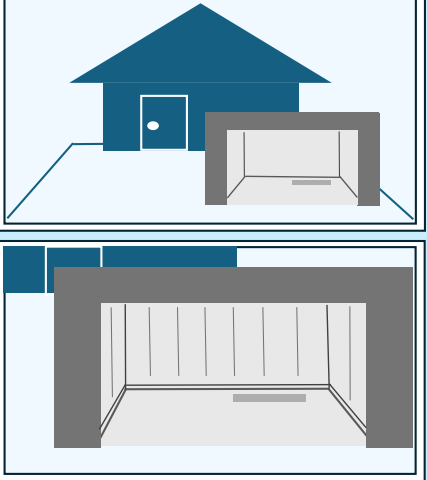
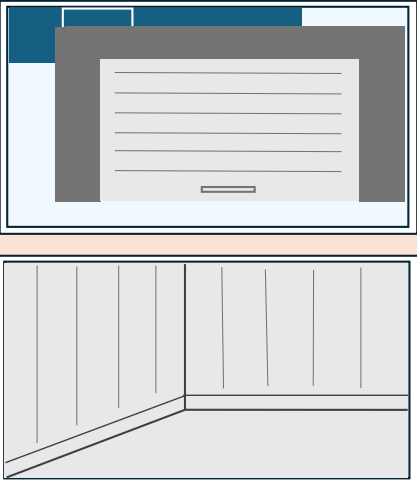
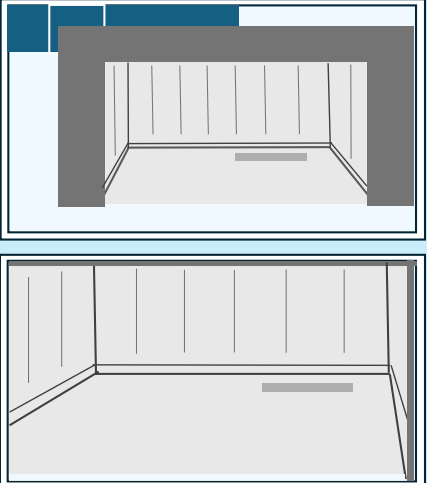
① 建屋の確認不可

建屋全景写真では**V2H充放電設備を設置する建屋（給電対象施設）**の確認をしています。
建屋外壁等の一部や、**複数の建屋**を写すのではなく、**設置する建屋を主として全体**を撮影してください。
施工前の建屋と駐車スペースの状態を確認しているため、車などの**障害物がない鮮明な写真**を提出してください。

【NG例】  複数の建屋があり、設置する建屋の特定ができない	【OK例】  V2H充放電設備を設置する建屋が明確にわかる
【NG例】  V2H充放電設備を設置する建屋の全景が写っていない	【OK例】  V2H充放電設備を設置する建屋の全景が写っている

② 位置関係確認不可

建屋と駐車スペース、駐車スペースとV2H設置予定場所の各写真にて、それぞれの**位置関係**を確認しています。
建屋全景・駐車スペースの写真でそれぞれの位置関係が確認できない場合は、
位置関係が確認できる写真を別途「その他写真」に提出してください。

【NG例】 建屋全景+駐車スペース  建屋と駐車スペースの位置関係が不明 駐車スペースの全景が確認できない	【OK例】  建屋と駐車スペースの位置関係、駐車スペース全景が確認できる (建屋と駐車スペースが離れている場合は、 位置関係が確認できる写真を別途「その他写真」に提出)
【NG例】 駐車スペース + V2H設置予定場所  駐車スペースの全景が確認できない 車庫の壁面の一部のみ写っており、何処の壁面であるのか不明	【OK例】  駐車スペースの全景が確認できる 車庫の壁面と駐車スペースが確認できる

電気系統図との整合性確認の為、「**盤名称**」を記載する
例) L-1

接地線も長さの詳細を記載する
例) IV5.5sq 2m

CV5.5-3C 全長 20.1m

内訳	露出	10.7m
管内	金属製 E25	4.4m
	金属製 G28	2.5m
	合成樹脂 露出 FEP30	0.5m
	合成樹脂 埋設 FEP30	2.0m

※上記のように、配線の全長と内訳を記載しておく、オンライン申請システムの工事内容の申告にて入力しやすい項目があります。

設備名は「**V2H充放電設備**」又は「**充放電設備**」と記載する

既設のV2H充放電設備が設置されている場合（撤去も含む）
「**既設の配線ルート**」を記載する

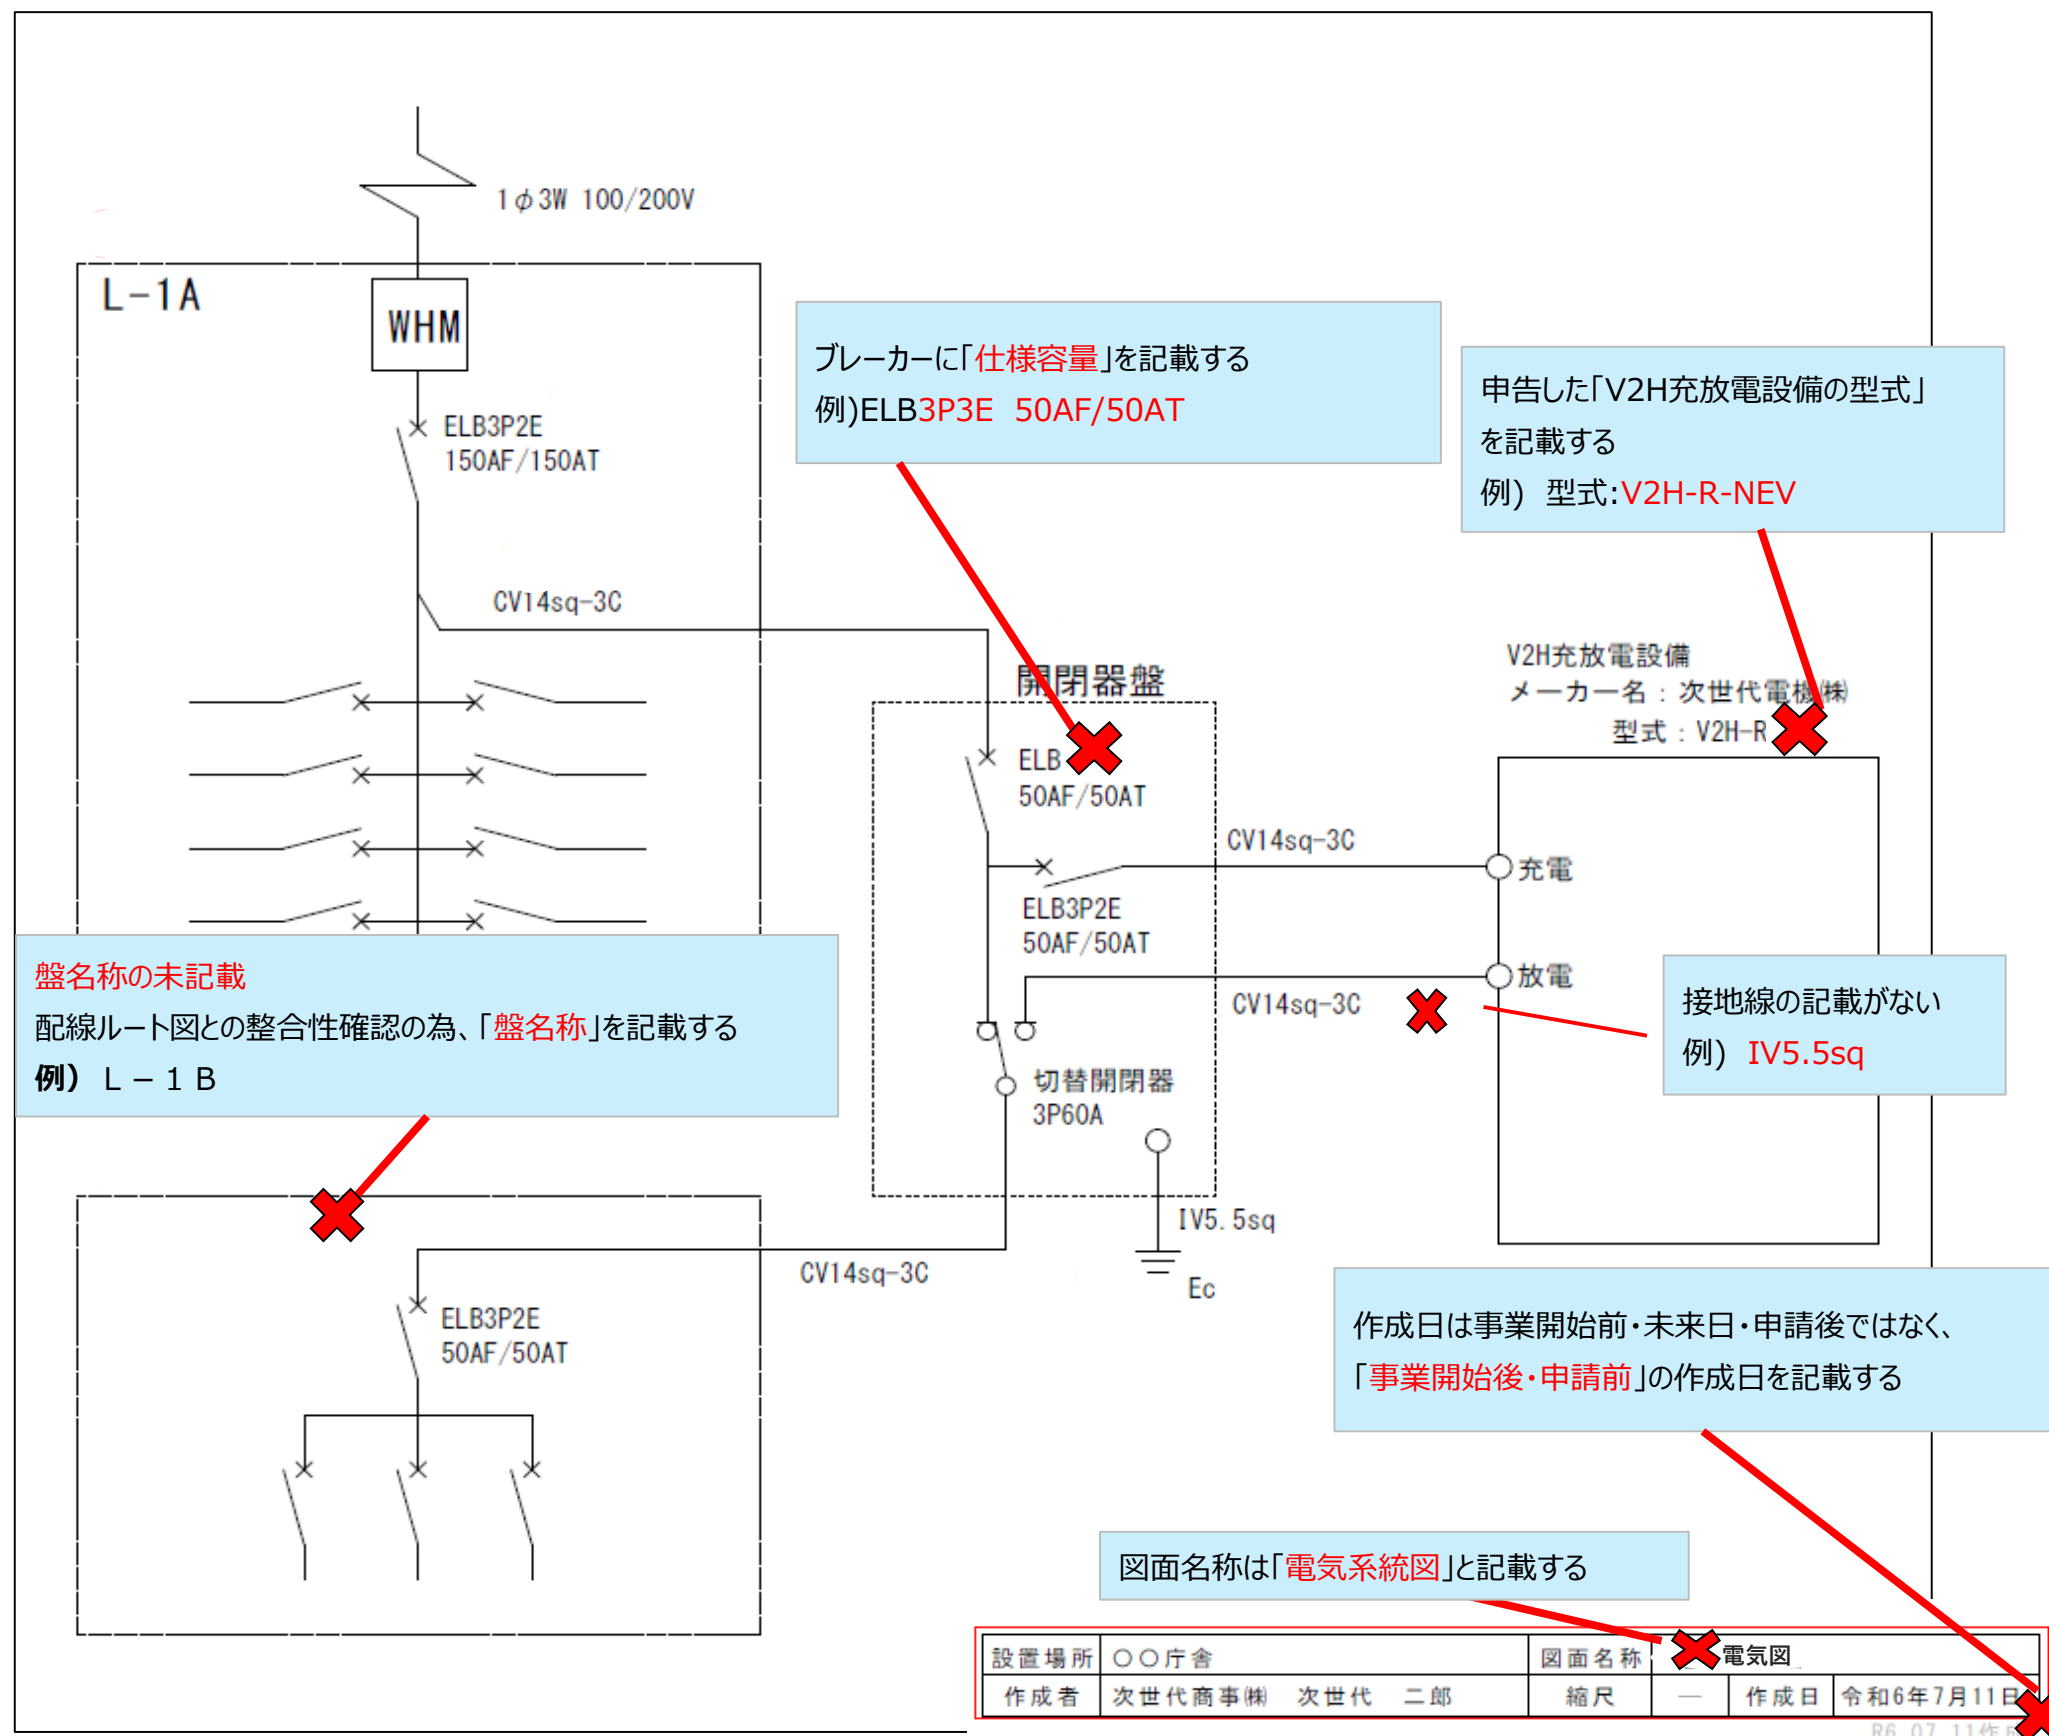
作成日は事業開始前・未来日・申請後ではなく、
「**事業開始後・申請前**」の作成日を記載する

「**充放電スペース**」と記載する

図面名称は正しい図面名称を記載する
「**設置場所見取図**」・「**平面図**」・「**配線ルート図**」

設置場所	次世代モール	充電設備設置工事	図面名称	ルート図
作成者	次世代商事株式会社	次世代 二郎	縮尺	1/100
			作成日	令和6年5月17日

R6.05.17作成

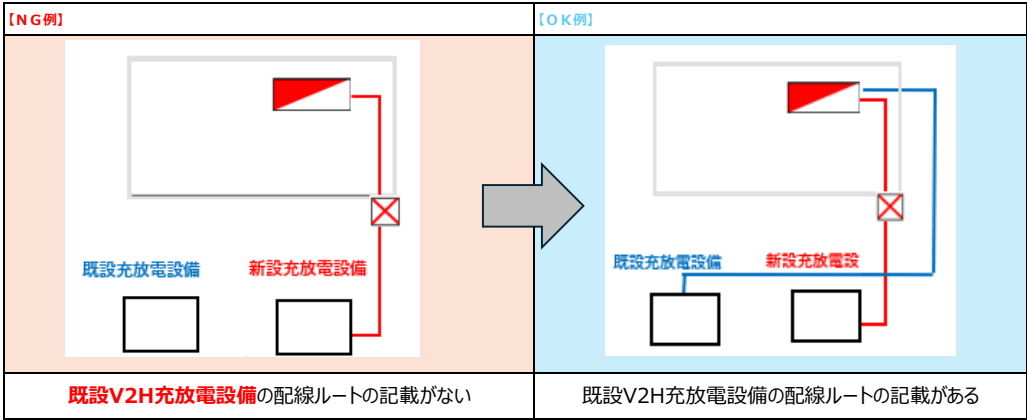


【公共・災害】

10. 交付申請時の図面

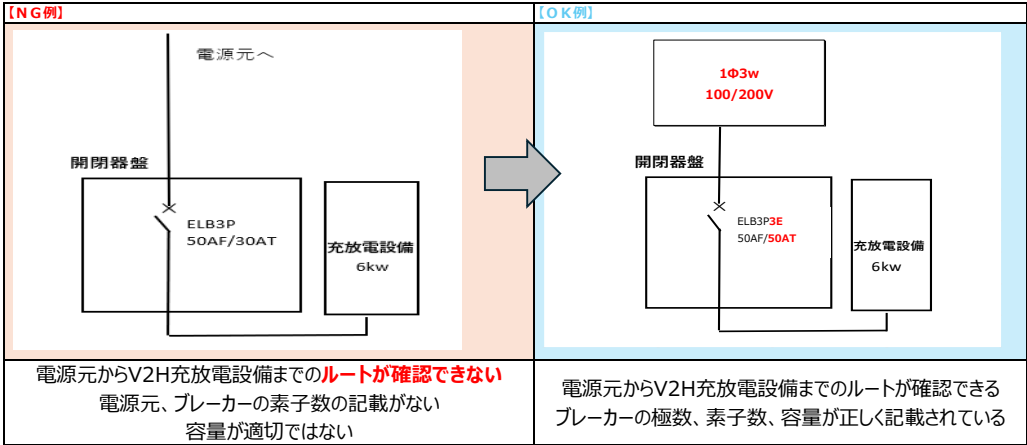
① 既設V2H充放電設備の配線ルートが記載されていない

配線ルート図では**配線ルートの合理性、申請された配線費用の妥当性**を確認しています。
既設V2H充放電設備が設置されている場合は、**既設の配線ルート**も記載して提出してください。



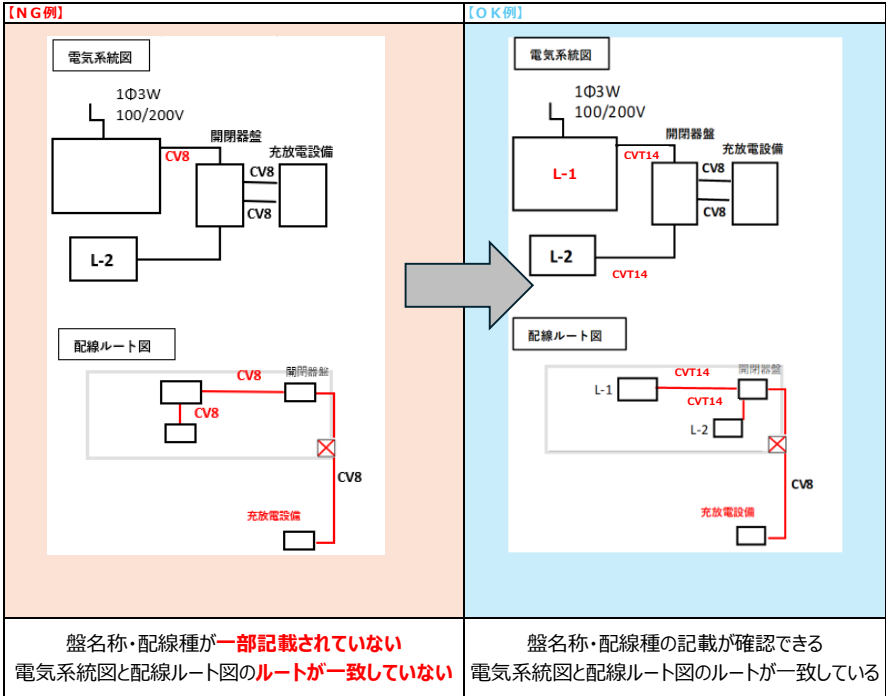
② 電源元、及びブレーカーの仕様・容量の記載がされていない

電気系統図では電源元からV2H充放電設備まで**専用配線で結線されていること**を確認しています。
電源元からV2H充放電設備までのルート・容量等を記載して提出してください。



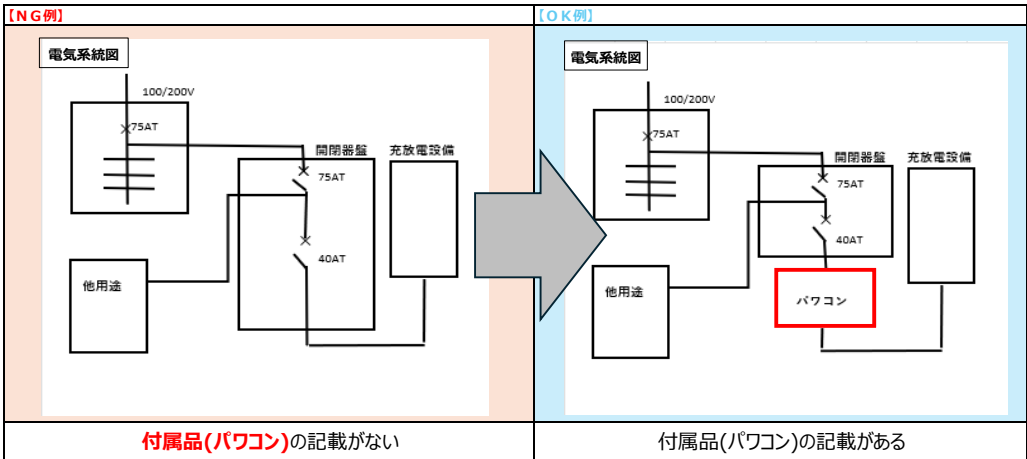
③ 配線ルート図と電気系統図の整合性が取れない

配線ルート図と電気系統図でルート・回路に**相違がないこと**を確認しています。
盤名称等を記載し、配線ルート図と電気系統図が一致していることが分かる図面を提出してください。



④ パワコンが記載されていない

付属品がある機種に関して**付属品を含めて**図面に記載があるか確認しています。(配線ルート図同様)
充放電設備だけでなく、**付属品**(パワコン・分電盤)を記載し、**稼働することが確認できる**図面を提出してください。

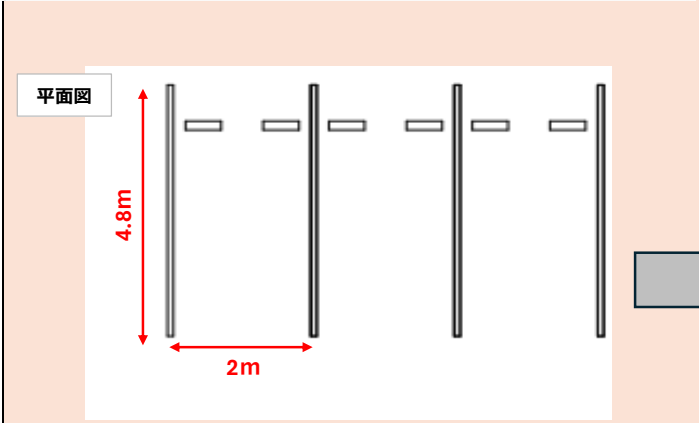
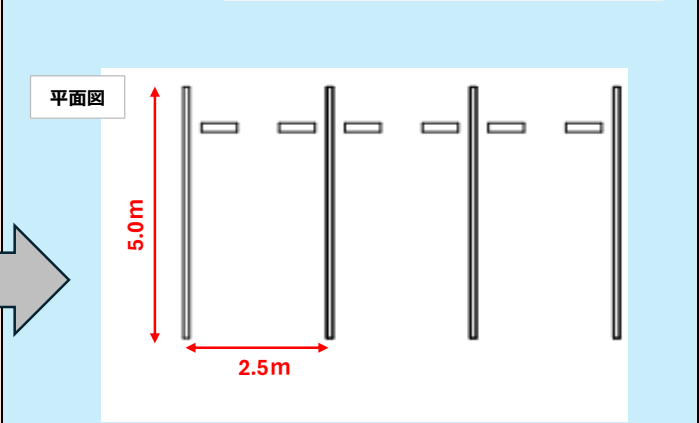


【公共・災害】

11. 設置工事要件

① 平面図の充放電スペース寸法と相違

平面図に記載の**充放電スペースの寸法**と設置工事要件の**計画された寸法**が整合性が取れているか確認しています。
整合性が取れるよう記載してください。

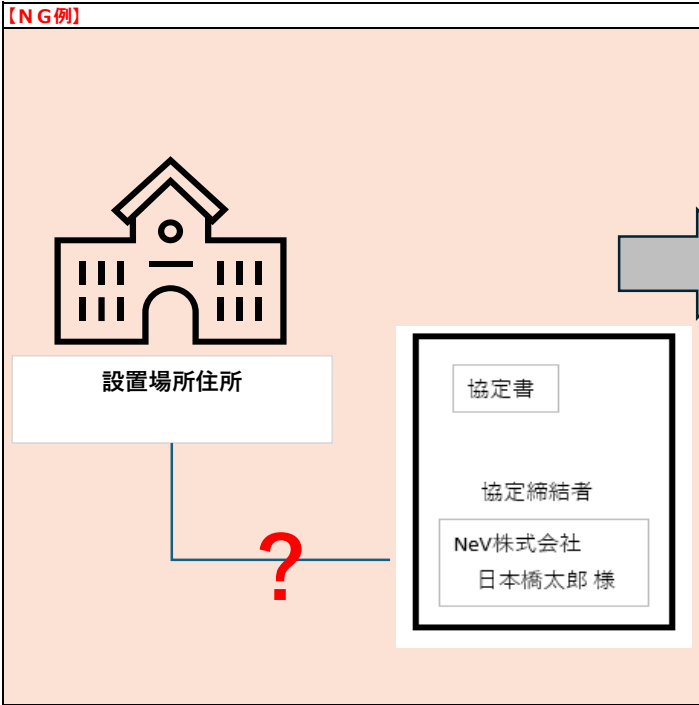
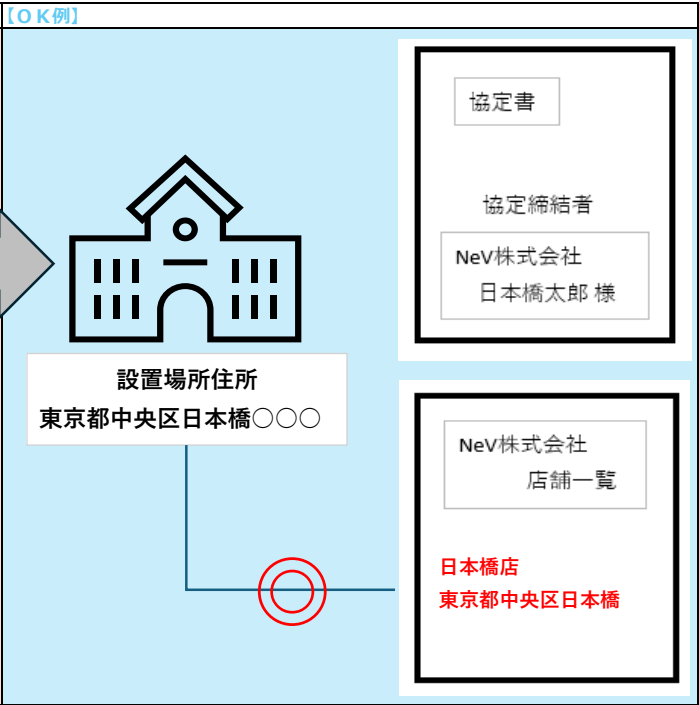
【NG例】	【OK例】
設置工事要件確認 入力画面	設置工事要件確認 入力画面
充電スペース、駐車スペース	充電スペース、駐車スペース
【複数選択可】複数基設置される場合で、以下2項目いずれにも該当する場合は両方にチェックを行ってください。	【複数選択可】複数基設置される場合で、以下2項目いずれにも該当する場合は両方にチェックを行ってください。
☒ 対象となる駐車スペースの寸法は、縦5m × 横2.5m以上で計画しました。	☒ 対象となる駐車スペースの寸法は、縦5m × 横2.5m以上で計画しました。
☐ 上記スペースの確保ができず 縦○m × 横○mで計画しました。	☐ 上記スペースの確保ができず 縦○m × 横○mで計画しました。
	
設置工事要件確認では5m×2.5m以上に☑が付いているが 平面図では 4.8m×2m となっており整合がとれない	設置工事要件確認と平面図寸法が一致している

【公共・災害】

12. 協定書 等

① 協定締結者と設置場所住所の関係性

協定書の協定締結者と設置場所住所の**関係性**を確認しています。
協定書等から協定等締結者と設置場所施設との関係が**確認できない場合**は、
協定締結者と設置場所施設の**関係が確認できる書類**を併せて提出してください。

【NG例】	【OK例】
	
協定締結者と設置場所住所との 関係性 が不明	協定締結者と設置場所住所との関係性が分かる 会社内組織図・店舗一覧等の書類を提出している